


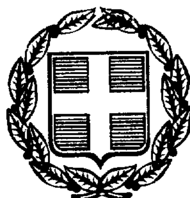

ΕΦΗΜΕΡΙΣ ΤΗΣ ΚΥΒΕΡΝΗΣΕΩΣ

ΤΗΣ ΕΛΛΗΝΙΚΗΣ ΔΗΜΟΚΡΑΤΙΑΣ

ΤΕΥΧΟΣ ΤΕΤΑΡΤΟ | Αρ. Φύλλου 15

25 Ιανουαρίου 1999

ΠΕΡΙΕΧΟΜΕΝΑ

ΑΝΑΔΑΣΩΣΕΙΣ

ΑΠΟΦΑΣΕΙΣ

Αριθ. 2609 (1)

Κήρυξη ως αναδασωτέας εκτάσεως 330,74 τ.μ. στη θέση «Αλισάφ» της Κοινότητας Βίνιανης του Νομού Ευρυτανίας.

Ο ΓΕΝ. ΓΡΑΜΜΑΤΕΑΣ ΣΤ. ΕΛΛΑΔΑΣ

Έχοντας υπόψη:

1) Τις διατάξεις του Ν. 3200/55.

2) Τις διατάξεις του Ν. 998/1979 «περί προστασίας των δασών και των δασικών εν γένει εκτάσεων της Χώρας» και συγκεκριμένα:

α) του άρθρου 41 παρ. 1

β) του άρθρου 38 παρ. 1

γ) του άρθρου 24 παρ. 1

3) Τις διαταγές του Υπουργείου Γεωργίας: α) 160417/1160/8-7-80, β) 181870/3282/12-8-80 και γ) 71992/3747/30-4-92.

4) Τις διατάξεις του άρθρου 12 παρ. 3 του Ν. 2040/92.

5) Την αριθμ. 6747/29-9-97 απόφαση Γενικού Γραμματέα Περιφέρειας Στ. Ε. «εξουσιοδότηση για υπογραφή με εντολή Γ.Γ.Π.Σ.Ε. στους Προϊσταμένους των Δασικών Υπηρεσιών».

6) Την αριθμ. 8190/11-12-98 πρόταση του Δασαρχείου Καρπενησίου περί κηρύξεως αναδασωτέας, της αναφερόμενης στο θέμα εκτάσεως, αποφασίζουμε:

Κηρύσσουμε αναδασωτέα με σκοπό την αποκατάσταση της καταστραφείσας δασικής βλάστησης κατόπιν παράνομης εκχέρσωσης από δημόσια έκταση δασικού χαρακτήρα 330,74 τ.μ. που βρίσκεται στη θέση «Αλισάφ» της Κοινότητας Βίνιανης και προσδιορίζεται από τα στοιχεία Α, Β, Γ, Δ, Ε, Ζ, Α, όπως φαίνονται στο συνημμένο διάγραμμα, το οποίο αποτελεί αναπόσπαστο μέρος της αποφάσεως αυτής και έχει όρια:

Ανατολικά: Έκταση δασικού χαρακτήρα.

Δυτικά: Αγροτικό δρόμο.

Βόρεια: Ιδιοκτησία Ευάγγελου Κανδηλάρη.

Νότια: Έκταση δασικού χαρακτήρα.

Η απόφαση αυτή να δημοσιευθεί στην Εφημερίδα της Κυβερνήσεως.

Καρπενήσι, 18 Δεκεμβρίου 1998

Με εντολή Γεν. Γραμ. Περιφέρειας
Ο Διευθυντής Δασών
ΒΑΣΙΛΕΙΟΣ ΑΛΕΞΑΝΔΡΙΔΗΣ

ΤΟΠΟΓΡΑΦΙΚΟ ΔΙΑΓΡΑΜΜΑ

Αναδασωτέας Δημόσιας δασικής έκτασης 0,33074 στρ. στη θέση "Αλισάφι" περιφέρειας κοινότητας Βινιανης που εκχερσώθηκε στις 18-10-98

Κλίμακα: 1: 500

ΑΠΟΣΠΑΣΜΑ ΧΑΡΤΗ ΒΙΝΙΑΝΗΣ

Κλίμακα: 1: 20.000

ΥΠΟΜΝΗΜΑ

* Έκταση που εκχερσώθηκε
  Εμβαδό 330,74τ.μ.
  Θέση "Αλισάφι" περιφέρειας Κοιν. Βινιανης

—— Υπάρχον οδικό δίκτυο

Προς Βινιανη

Προς Βινιανη

Λύθηκε σε με αριθμό 2609/18/12/98 απόφαση του Δ/ντού Δασών Ευρυτανίας Ε.Γ.Γ.Π.Σ.Ε Ο Δ/ντης Δασών Ευρυτανίας Βασίλειος Αλεξανδρίδης Δασολόγος	ΘΕΩΡΗΘΗΚΕ Καρπενήσι 18/12/98 Ο Δ/ντης Δασών Ευρυτανίας Βασίλειος Αλεξανδρίδης Δασολόγος	Ο Δασάρχης Καρπενησίου Γιώργος Καραγεωργος Δασολόγος	Η Συντάκτης Γάτου Αλογίτσα Δασοπόνος

ΠΟΛΕΟΔΟΜΙΑ

ΑΠΟΦΑΣΕΙΣ

Αριθ. ΤΠ-Π3238 (2)

Τροποποίηση εγκεκριμένου σχεδίου στην περιοχή δυτικά και βορειοδυτικά του Εθνικού σταδίου Δράμας.

Ο ΝΟΜΑΡΧΗΣ ΔΡΑΜΑΣ

Έχοντας υπόψη:

1. Τις διατάξεις του Ν.Δ. της 17-7-23 και ειδικώτερα τα άρθρα 3 και 70 όπως μεταγενέστερα τροποποιήθηκαν και συμπληρώθηκαν.
2. Τις διατάξεις του Α.Ν. 314/68 (ΦΕΚ 47Α) όπως τροποποιήθηκαν και συμπληρώθηκαν με το Ν.Δ. 1018/71 (ΦΕΚ 220Α) και με την παρ. 3 του άρθρ. 34 του Ν. 1557/85 (ΦΕΚ 210Α).
3. Τις διατάξεις του Ν. 1337/83 (ΦΕΚ 33Α) όπως μεταγενέστερα τροποποιήθηκαν και συμπληρώθηκαν.
4. Τις διατάξεις του Ν. 1577/85 (ΦΕΚ 210Α) και ειδικώτερα τα άρθρα 9 και 29.
5. Τις διατάξεις του Π.Δ. 183/1986 (ΦΕΚ 70Α) «Έγκριση τροποποιήσεων και καθορισμός όρων και περιορισμών δόμησης από τους Νομάρχες» και ειδικώτερα το άρθρο 1.
6. Το εγκεκριμμένο ρυμοτομικό σχέδιο Δράμας.
7. Την με αρ. 187/98 γνωμοδότηση του Δ.Σ. Δράμας.
8. Την με αρ. 35/98 γνωμοδότηση του συμβουλίου ΠΕ.ΧΩ.Ν. Δράμας, αποφασίζουμε:

1. Εγκρίνουμε την τροποποίηση του ρυμοτομικού σχεδίου Δράμας στην περιοχή δυτικά και βορειοδυτικά του Εθνικού σταδίου και ειδικώτερα:

α) Εγκρίνουμε την κατάργηση του προβλεπομένου χώρου στάθμευσης αυτοκινήτων στη βόρεια πλευρά του εθνικού σταδίου (ΟΤ 1014) για την μετατροπή του σε οικοδομήσιμο Ο.Τ. με καθορισμό περιμετρικά προκηπίου πλάτους 5 μ.

β) Εγκρίνουμε τη διαμόρφωση επαρκούς επιπλέον χώρου στάθμευσης αυτοκινήτων (κοινωφελής χώρος για την κάλυψη αναγκών του Εθνικού σταδίου) εμβαδού περίπου 450 τ.μ. βορείως του ήδη προβλεπομένου χώρου στάθμευσης στη δυτική πλευρά του Εθνικού σταδίου όπως ακριβώς αποτυπώνεται στο συνημμένο τοπογραφικό διάγραμμα που θεωρήθηκε από τον προϊστάμενο ΤΠΠ Ν. Δράμας επειδή:

α) Ο αναφερόμενος χώρος στάθμευσης βορείως του Εθνικού σταδίου υπερκαλύπτει τις λειτουργικές ανάγκες του σταδίου, δεδομένου ότι οι εκδηλώσεις που διοργανώνονται σ' αυτό κατά αραιά χρονικά διαστήματα δεν απαιτούν διαμόρφωση τόσο μεγάλου χώρου στάθμευσης η ευρύτερη δε περιοχή ως περιοχή επέκτασης μικρού Σ.Δ. δεν απαιτεί ύπαρξη κοινόχρηστου χώρου στάθμευσης.

Η διατήρηση του αναφερόμενου χώρου στάθμευσης σε συνδυασμό με το μεγάλο έλλειμα γης στην οικιστική ενότητα δημιουργεί ουσιαστική αδυναμία υλοποίησης του εγκεκριμμένου ρυμοτομικού σχεδίου στην περιοχή δεδομένου ότι καταλαμβάνονται πλήρως από τον αναφερόμενο χώρο στάθμευσης ιδιοκτησίες χωρίς να προβλέπεται ή να υπάρχει δυνατότητα αποκατάστασής τους σύμφωνα με την απόφαση του Δημοτικού Συμβουλίου (παράβαση της παρ. 8 του άρθρ. 8 Ν. 1337/83 περί του καθορισμού προτεραιότητας για τη διάθεση εδαφικών τμημάτων που προέρχονται από εισφορά γης).


β) Το Γενικό πολεοδομικό σχέδιο Δράμας προβλέπει ανάπτυξη χρήσεων κατοικίας βορείως του Εθνικού σταδίου.


2) Από τις διατάξεις της απόφασης αυτής δεν προκαλείται δαπάνη σε βάρος του δημοτικού προϋπολογισμού.

3. Η απόφαση αυτή μαζί με το διάγραμμα που τη συνοδεύει να δημοσιευθεί στην Εφημερίδα της Κυβερνήσεως, ισχύει δε από την ημέρα δημοσίευσής της.

Δράμα, 7 Δεκεμβρίου 1998

Ο Νομάρχης κ.α.α.
ΣΑΒΒΑΣ ΙΣΠΑΧΑΝΙΔΗΣ

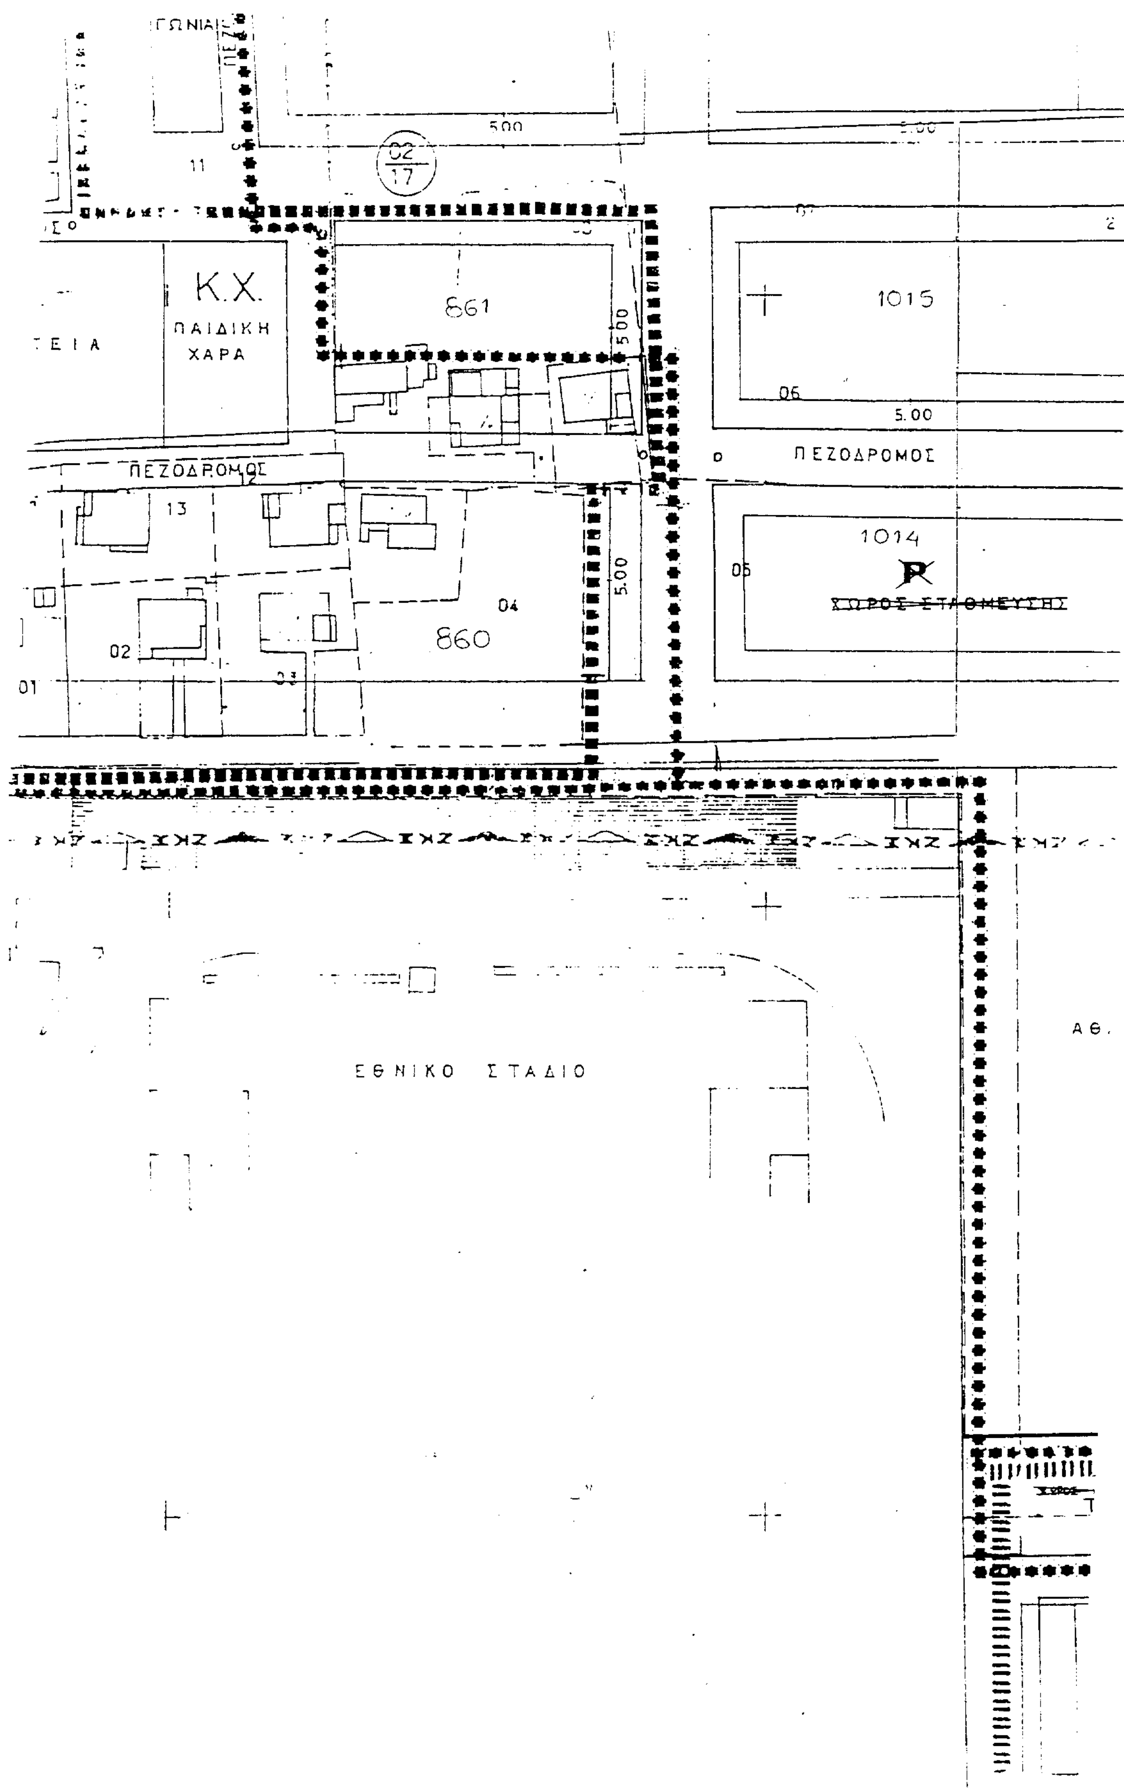
ΓΩΝΙΑ
02/17
11
5.00
K.X.
ΠΑΙΔΙΚΗ
ΧΑΡΑ
861
1015
06
5.00
ΠΕΖΟΔΡΟΜΟΣ
ΠΕΖΟΔΡΟΜΟΣ
13
1014
05
P
ΧΩΡΟΣ ΣΤΑΘΜΕΥΣΗΣ
04
860
02
01
ΕΘΝΙΚΟ ΣΤΑΔΙΟ
ΑΘ.

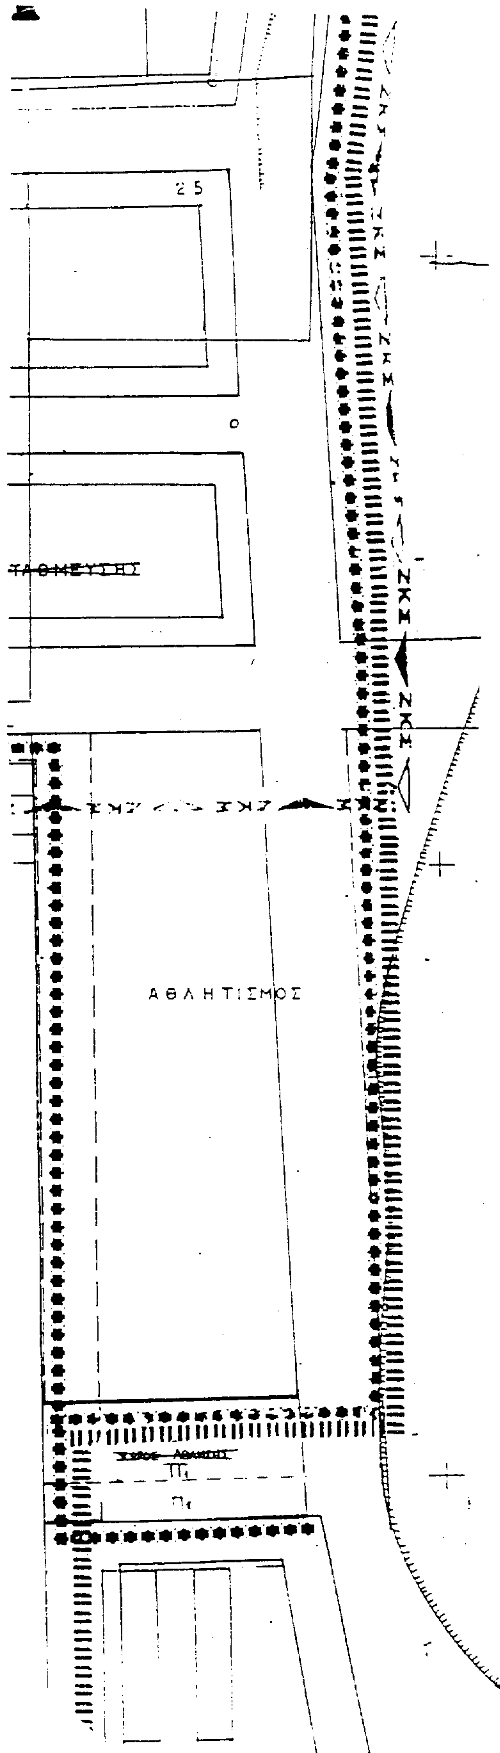

3238/98

ΔΡΑΜΑ

ΣΥΝ/ΜΟΣ : " Β. Δ. ΕΘΝΙΚΟΥ ΣΤΑΔΙΟΥ.

ΚΛ. 1:500

ΕΘΝΙΚΟ ΤΥΠΟΓΡΑΦΕΙΟ
Για τεχνικούς λόγους στο σχεδιάγραμμα έγινε σμίκρυνση κατά ποσοστό 40 %

ΠΡΟΤΑΣΗ ΤΡΟΠΟΠΟΙΗΣΗΣ ΡΥΜΟΤ. ΣΧΕΔΙΟΥ

ΥΠΟΜΝΗΜΑ

——— Υφιστάμενες ρυμοτομ. και οικοδομικ. γραμμές

– – – – Γραμμή πρός κατάργηση

——— Π1 Προτεινόμενη τροποποίηση (Κατάργηση χώρου άθλησης και επέκταση χώρου Π1)

ΕΘΕΩΡΗΘΗ
ΔΡΑΜΑ
Ο ΔΗΜΑΡΧΟΣ ΔΡΑΜΑΣ
ΜΑΡΓΑΡΙΤΗΣ

Η ΣΥΝΤΑΞΑΣΑ
ΤΖΙΜΑΣ

Αριθ. 29/37538/ΠΣΚ/1824 (3)

Τροποποίηση Ρυμοτομικού Σχεδίου πόλεως Ευόσμου Ν. Θεσ/νίκης στην περιοχή των Ο.Τ. 87Α και 87Β που περικλείονται από τις οδούς Μάρκου Μπότσαρη, Μαυρογένους, Μιαούλη και Μακεδονομάχων.

Ο ΝΟΜΑΡΧΗΣ ΘΕΣΣΑΛΟΝΙΚΗΣ

Έχοντας υπόψη:

1. Τις διατάξεις του Ν. Δ/τος της 17.7.23 «Περί σχεδίων πόλεων .... κ.λπ.» όπως τροποποιήθηκαν και συμπληρώθηκαν και ειδικώτερα τα άρθρα 3, 29 και 70.

2. Τις διατάξεις του Α.Ν. 314/1968 (ΦΕΚ 47Α) όπως τροποποιήθηκαν και συμπληρώθηκαν και το αριθ. 1018/71 Π.Δ/γμα (ΦΕΚ 220Α) και με την παρ/φο 3 του άρθρου 34 του Ν. 1577/85 (ΦΕΚ 210Α).

3. Τις διατάξεις του αριθ. 183/86 Π.Δ/τος (ΦΕΚ 70Α) και ειδικώτερα το άρθρο 1.

4. Την αριθ. ΔΠ/ΠΜ/27644/865/8.6.93 απόφαση του Νομάρχη Θεσ/νίκης Θεσσαλονίκης «Αναθεώρηση του Ρυμοτομικού Σχεδίου πόλεως Ευόσμου Ν. Θεσ/νίκης ...» (ΦΕΚ 702 Δ/93).

5. Τις διατάξεις του Νόμου 2218/94 «Ίδρυση Νομαρχιακής Αυτοδιοίκησης ... κ.λπ.» (ΦΕΚ 90Α) όπως τροποποιήθηκε και συμπληρώθηκε με το Νόμο 2240/94 «Συμπλήρωση διατάξεων για τη Νομαρχιακή Αυτοδιοίκηση και άλλες διατάξεις» (ΦΕΚ 153Α).

6. Την αριθ. 31/31.3.95 απόφαση Νομαρχιακού Συμβουλίου Θεσ/νίκης «Οργανισμός Εσωτερικής Υπηρεσίας της Νομαρχιακής Αυτοδιοίκησης Θεσ/νίκης» (ΦΕΚ 392Β/95).

7. Την αριθ. 572/98 απόφαση του Δημοτικού Συμβουλίου Ευόσμου.

8. Την αριθ. 622 (συνεδρία 364/17.11.98) Πράξη του Συμβουλίου Χωροταξίας, Οικισμού και Περιβάλλοντος Ν. Θεσ/νίκης μετά την από 13.11.98 εισήγηση του Τμήματος Πολεοδομικών Σχεδίων και Κανόνων της Δ/νσης Πολεοδομίας.

9. Το γεγονός ότι από το κανονιστικού χαρακτήρα σκέλος αυτής της απόφασης δεν προκαλείται δαπάνη σε βάρος του Κρατικού Προϋπολογισμού ή του οικείου Ο.Τ.Α. (Δήμου Ευόσμου), αποφασίζουμε:

1. Εγκρίνεται η τροποποίηση του Ρυμοτομικού Σχεδίου πόλεως Ευόσμου Ν. Θεσ/νίκης στην περιοχή των Ο.Τ. 87Α και 87Β που περικλείονται από τις οδούς Μ. Μπότσαρη, Μ. Μαυρογένους, Μιαούλη και Μακεδονομάχων με:

α. την κατάργηση δύο πεζοδρόμων (Μπουμπουλίνας και ανωνύμου)

β. την ενοποίηση των Ο.Τ. 87Α και 87β σε ένα με αριθμό 87 και την ταυτόχρονη επιβολή προκηπίων πλάτους δύο (2) μέτρων, τεσσάρων (4) μέτρων και ενός μεταβλητού πλάτους καθώς και την επιβολή προκηπίου πλάτους τεσσάρων (4) μέτρων στο πρόσωπο του χώρου ΚΑΠΗ

γ. την αύξηση του χώρου ΚΑΠΗ που σημειώνεται με τα στοιχεία ΓΔΕΖΓ κατά τμήμα ΙΔΗΕΙ, όπως οι παραπάνω ρυθμίσεις (α), (β) και (γ) φαίνονται στο τοπ. διάγραμμα σε κλίμακα 1:500 που θεωρήθηκε από το Δ/ντή της Δ/νσης Πολεοδομίας Θεσ/νίκης και συνοδεύει την απόφαση αυτή.

2. Η απόφαση αυτή με το διάγραμμα που τη συνοδεύει να δημοσιευθούν στην Εφημερίδα της Κυβερνήσεως.

3. Η ισχύς της αρχίζει από τη δημοσίευσή της στην Εφημερίδα της Κυβερνήσεως.

Θεσσαλονίκη, 11 Δεκεμβρίου 1998

Ο Νομάρχης

Κ. ΠΑΠΑΔΟΠΟΥΛΟΣ

ΝΟΜΟΣ ΘΕΣ/ΝΙΚΗΣ

ΔΗΜΟΣ ΕΥΟΣΜΟΥ

ΤΡΟΠΟΠΟΙΗΣΗ ΡΥΜΟΤΟΜΙΚΟΥ ΣΧΕ


ΚΛΙΜΑΚΑ 1: 500



ΕΘΝΙΚΟ ΤΥΠΟΓΡΑΦΕΙΟ
Για τεχνικούς λόγους στο σχεδιάγραμμα έγινε σμίκρυνση κατά ποσοστό 47 %

- Δ/μα ρυμοτομίας: (1:500) 30.9.91 /ΦΕΚ 749Δ/29.10.91 (1737. Φ.1.20)
- " Τροπ. " : (1:500) 29/ΠΕΜ/27047/825/3.7.95 Απ. Νομάρχη
ΦΕΚ 550Δ/25.7.95 (2220)


ΔΙΕΥΘΥΝΣΗ ΠΟΛΕΟΔΟΜΙΑΣ
ΘΕΣΣΑΛΟΝΙΚΗΣ
ΤΜΗΜΑ ΠΟΛΕΟΔ. ΣΧ. Κ' ΚΤΗΜΑΤΟΛ.
ΘΕΩΡΗΘΗΚΕ
ΓΙΑ ΤΗΝ ΙΣΧΥΟΥΣΑ ΡΥΜΟΤΟΜΙΑ
Θεσσαλονίκη 25/11/1998
ΔΗΜ. ΚΟΚΟΛΑΚΗΣ
Αγρ.-Τοπ. Μηχ. Β'

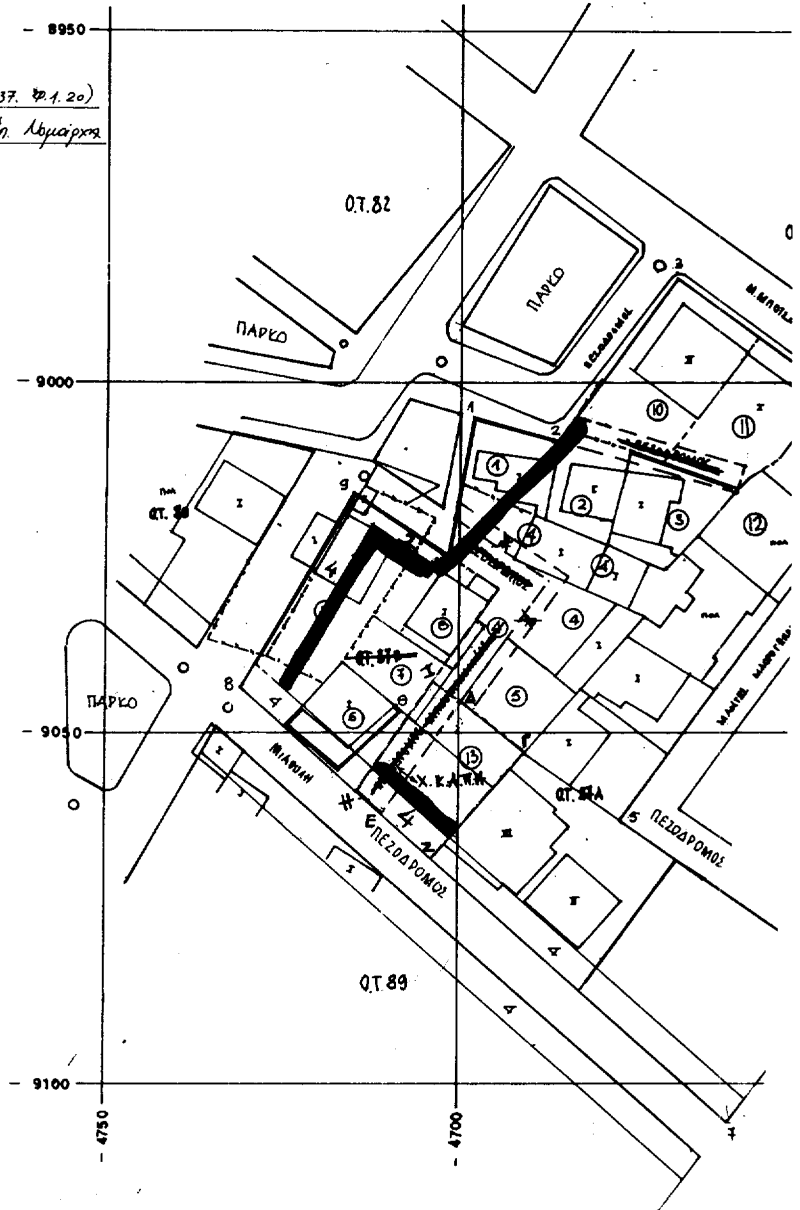


ΣΥΝΤΙΝΕΣ ΚΟΡΥΦΩΝ ΟΤ 87Α

1.	-4698.20	-9004.81
2.	-468630	-9008.40
3.	-4669.24	-8984.89
4.	-4637.94	-9008.33
5.	-4677.30	-9062.62
6.	-4646.80	-9083.24
7.	-4662.22	-9104.37
8.	-4731.06	-9043.57
3.	-4715.21	-9015.57
10.	-4701.61	-9024.64

ΔΙΟΥ ΣΤΟ Ο.Τ. 87Α κ. 87Β

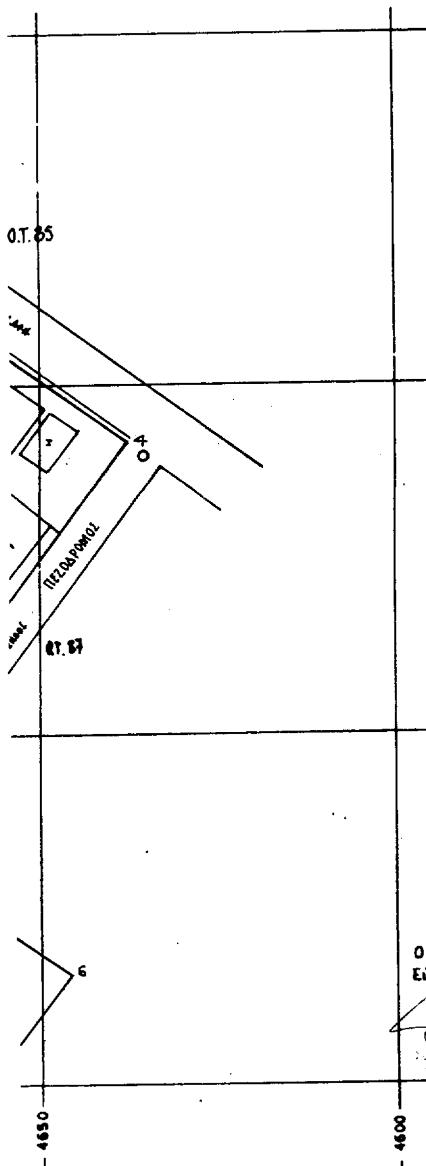

/37538/ΠΣΣ/1824/11-12-98
Τροποποίηση Ρυμοτομικού Σχεδίου πόλεως Σινδου Ν. Θεσ/νίκης στην περιοχή των Ο.Τ. 87Α και 87Β που περικλείονται από τις οδούς Μ. Μπότσαρη, Μαυρογένους, Μιαούλη και Μακεδονομάχων.
11 Δεκεμβρίου 1998

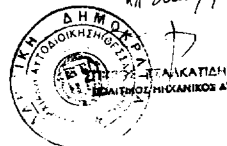

ΦΑΙΝΟΜΕΝΟΙ ΙΔΙΟΚΤΗΤΕΣ

1. ΕΥΤΥΧΙΑ ΧΑΡΙΖΑΝΗ
2. ΜΑΚΔΑΣ ΓΙΩΡΓΟΣ
3. ΚΑΡΑΚΑΛΤΣΑΣ ΒΑΣΙΛΕΙΟΣ
4. ΖΑΡΙΚΟΣ ΠΕΤΡΟΣ
5. ΠΑΠΑΚΩΝΙΝΟΥ ΓΕΩΡΓΙΟΣ
6. Δ.Α.Π. (ΚΑΤΕΧΟΜΕΝΟ ΑΠΟ ΠΑΠΑΚΩΝΙΝΟΥ ΓΕΩΡΓΙΟ).
7. ΚΙΑΚΟΣ ΝΙΚΟΛΑΟΣ
8. ΒΑΣΙΛΕΙΑΔΗΣ ΓΕΩΡΓΙΟΣ Κ. ΠΑΥΛΟΣ
9. ΚΟΥΤΡΟΥΔΗΣ ΠΕΤΡΟΣ
10. ΝΑΟΥΜΗΣ ΓΕΩΡΓΙΟΣ Κ. ΙΩΑΝΝΗΣ
11. ΝΑΟΥΜΗΣ ΒΑΣΙΛΕΙΟΣ
12. ΜΑΓΟΠΟΥΛΟΣ ΣΠΥΡΟΣ
13. Δ.Α.Π.

Ο Συντάξας
Σίνδος 19-10-98

ΕΘΕΩΡΗΘΗ 19-10-98
Η Δ/ντρια Τ.Υ.
Σίνδος



Συνοδεύει την 372/98 ΑΔΣ.
Σίνδος 19-10-98
ΕΘΕΩΡΗΘΗ
Ο ΔΗΜΑΡΧΟΣ